

COMPROBANTE DE INSCRIPCION CATASTRAL



REGISTRO INMOBILIARIO
SUBDIRECCIÓN
CATASTRAL

INSCRIPCIÓN No:
1-46850-2024

Fecha : 06/09/2024 09:42:26
Registrador: JOSE CISNEROS CISNEROS
C967038E435D9495AB39EDC543B45045

Catastro Nacional
2024-25369-C
28/08/2024 09:57:04
Reingreso





Contrato 1126919
Fecha 27/08/2024
Visado CFIA

ENTERO No.
000550999957

LINEA	DERROTERO	
	AZIMUT	DISTANCIA
1-2	175° 54'	10.12m.
2-3	167° 50'	10.48m.
3-4	158° 52'	10.04m.
4-5	154° 09'	5.31m.
5-6	202° 52'	31.40m.
6-7	341° 20'	18.07m.
7-8	317° 28'	8.42m.
8-9	323° 42'	14.54m.
9-10	333° 45'	12.95m.
10-11	355° 37'	8.96m.
11-12	70° 36'	15.06m.
12-1	79° 45'	15.87m.



UBICACION
HOJA REPUNTA
ESCALA 1 : 50000

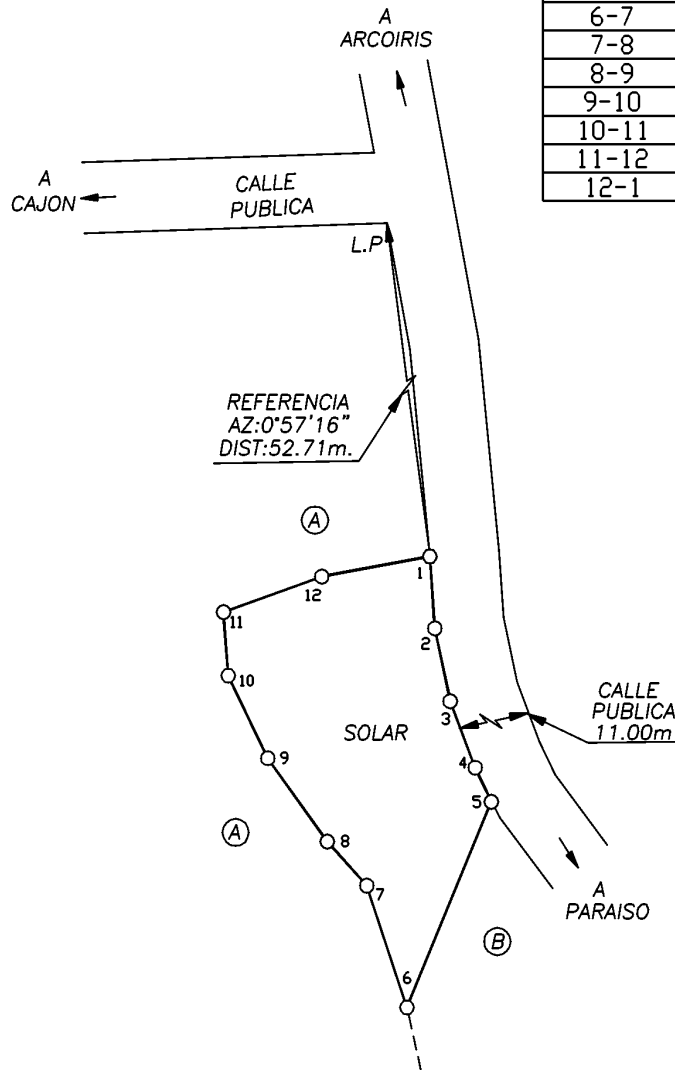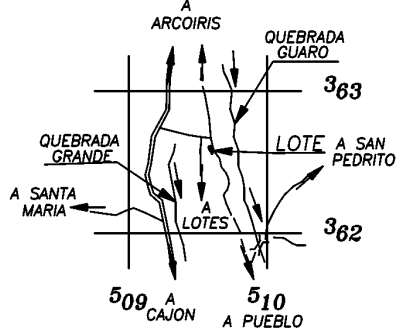

NOTAS :

LEVANTAMIENTO POLAR.
POLIGONAL ABIERTA.
ERROR ANGULAR NO SE DETERMINA
POR METODO USADO.
ERROR LINEAL ESTIMADO : 0.01m.
DOY FE DE QUE LOS LINDEROS SON EXISTENTES
DISTANCIA FRENTE A CALLE PUBLICA : 35.95m
COLINDANTE (A) : LILIANA CASTRO MASIS
COLINDANTE (B) : FREISEL RICARDO MENDOZA CASCANTE
Y DIERLI ROUSSEL MENDOZA CASCANTE
ESTE PLANO SERVIRA UNICAMENTE PARA REALIZAR EL MOVIMIENTO
REGISTRAL . UNA VEZ INSCRITO EL FRACCIONAMIENTO
RESPECTIVO, EL PLANO SURTIRA LOS EFECTOS
JURIDICOS CORRESPONDIENTES DESDE LA FECHA DE SU
INSCRIPCION EN LA SUBDIRECCION CATASTRAL.
MODIFICA AL PLANO CATASTRADO No. SJ-0012445-1973

AREA	INFORMACION REGISTRO PUBLICO
1293 m.²	PARTE DE FOLIO REAL
PROTOCOLO	NUMERO:
TOMO 23404	1219717-000
FOLIO 176	AREA 55937.00 m²

 Firmado digitalmente por JIMMY MURILLO CAMBRONERO (FIRMA) Fecha: 2024.07.30 15:31:00 -06'00'	ESCALA	SITUADO EN PARAISO DISTRITO 08 CAJON CANTON 19 PEREZ ZELEDON PROVINCIA 01 SAN JOSE	ARCHIVO LEVANT
	1 : 1000		
JIMMY EDUARDO MURILLO CAMBRONERO TOPOGRAFO ASOCIADO T.A 9308	FECHA		
	22-03-2024		