


NUMERO DE ENTERO
420813470

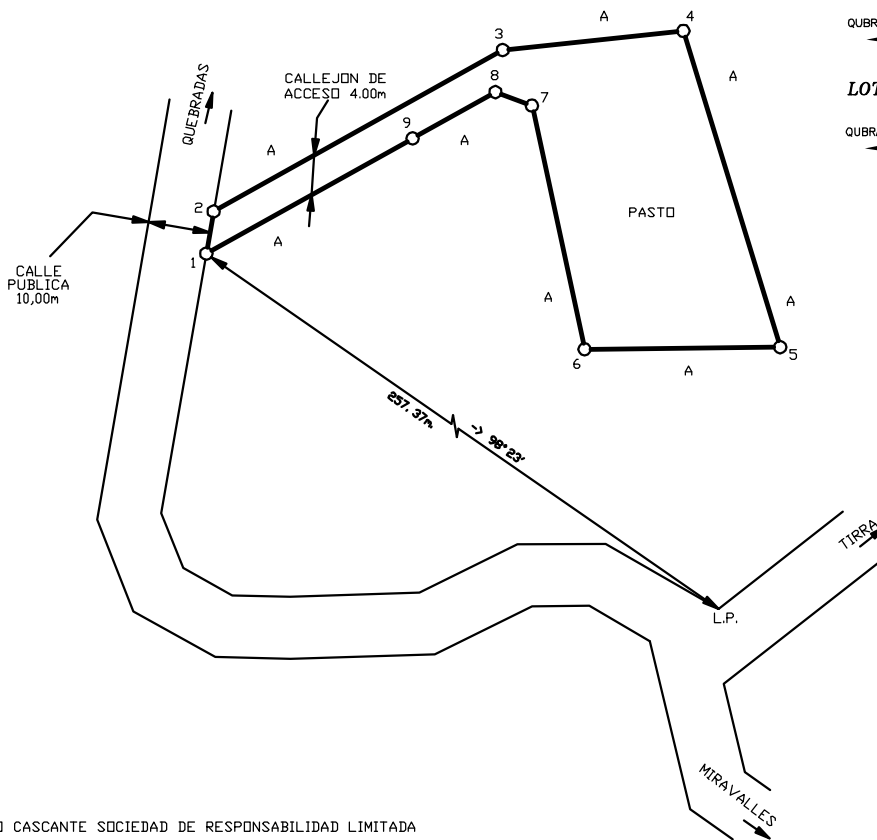


NOTAS:
 LEVANTAMIENTO POLAR POLIGONAL ABIERTA.
 ERROR ANGULAR ESTIMADO: 00°01'
 ERROR LINEAL ESTIMADO: 0.01m.
 DOY FE DE QUE LOS LINDEROS SON EXISTENTES.
 ESTE PLANO SERVIRA UNICAMENTE PARA REALIZAR EL MOVIMIENTO REGISTRAL. UNA VEZ INSCRITO EL FRACCIONAMIENTO RESPECTIVO, EL PLANO SURTIRA LOS EFECTOS JURIDICOS CORRESPONDIENTES DESDE LA FECHA DE SU INSCRIPCION EN LA SUBDIRECCION CATASTRAL.
 MODIFICA AL PLANO No. SJ-2080929-2018
 FRENTE A CALLE PUBLICA: 5.15m.

LINEA	AZIMUT	DISTANCIA
1-2	9° 48'	5.15m.
2-3	60° 49'	40.00m.
3-4	83° 57'	21.95m.
4-5	162° 58'	39.94m.
5-6	269° 19'	23.63m.
6-7	347° 48'	30.12m.
7-8	290° 25'	4.71m.
8-9	240° 49'	11.46m.
9-1	240° 49'	28.54m.



UBICACION
HOJA SAN ISIDRO
ESCALA 1 : 50000

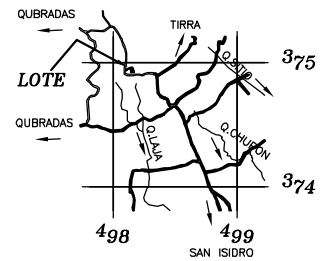

COLINDANTE:
A-FINCA ROMERO CASCANTE SOCIEDAD DE RESPONSABILIDAD LIMITADA

INFORMACION REGISTRO PUBLICO PARTE DE FOLIO REAL 1 698349-000 AREA 24,671,00m. ²		AREA 1000 m. ²	ORLANDO ELIZONDO FALLAS (FIRMA) Firmado digitalmente por ORLANDO ELIZONDO FALLAS (FIRMA) Fecha: 2021.08.30 10:11:59 -06'00'
		PROTOCOLO TOMO 22311 FOLIO 128	
ESCALA 1 : 750	SITUADO EN MIRAVALLÉS DISTRITO 01 SAN ISIDRO DE EL GENERAL CANTON 19 PEREZ ZELEDON PROVINCIA 01 SAN JOSE	ARCHIVO CRISTIAN-LUIS 27	
FECHA 23-06-2021			