
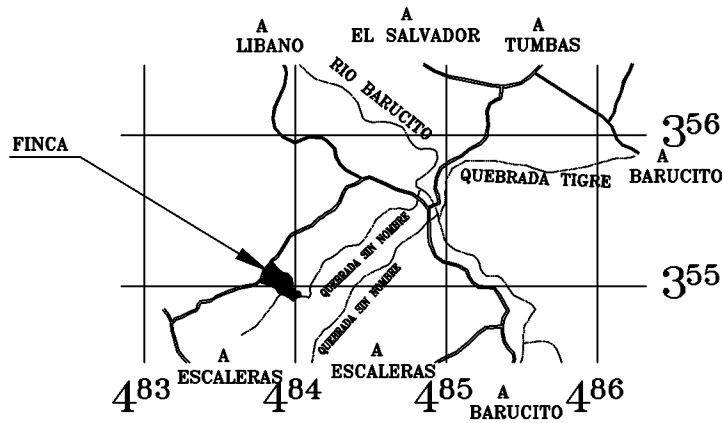


ENTERO No.

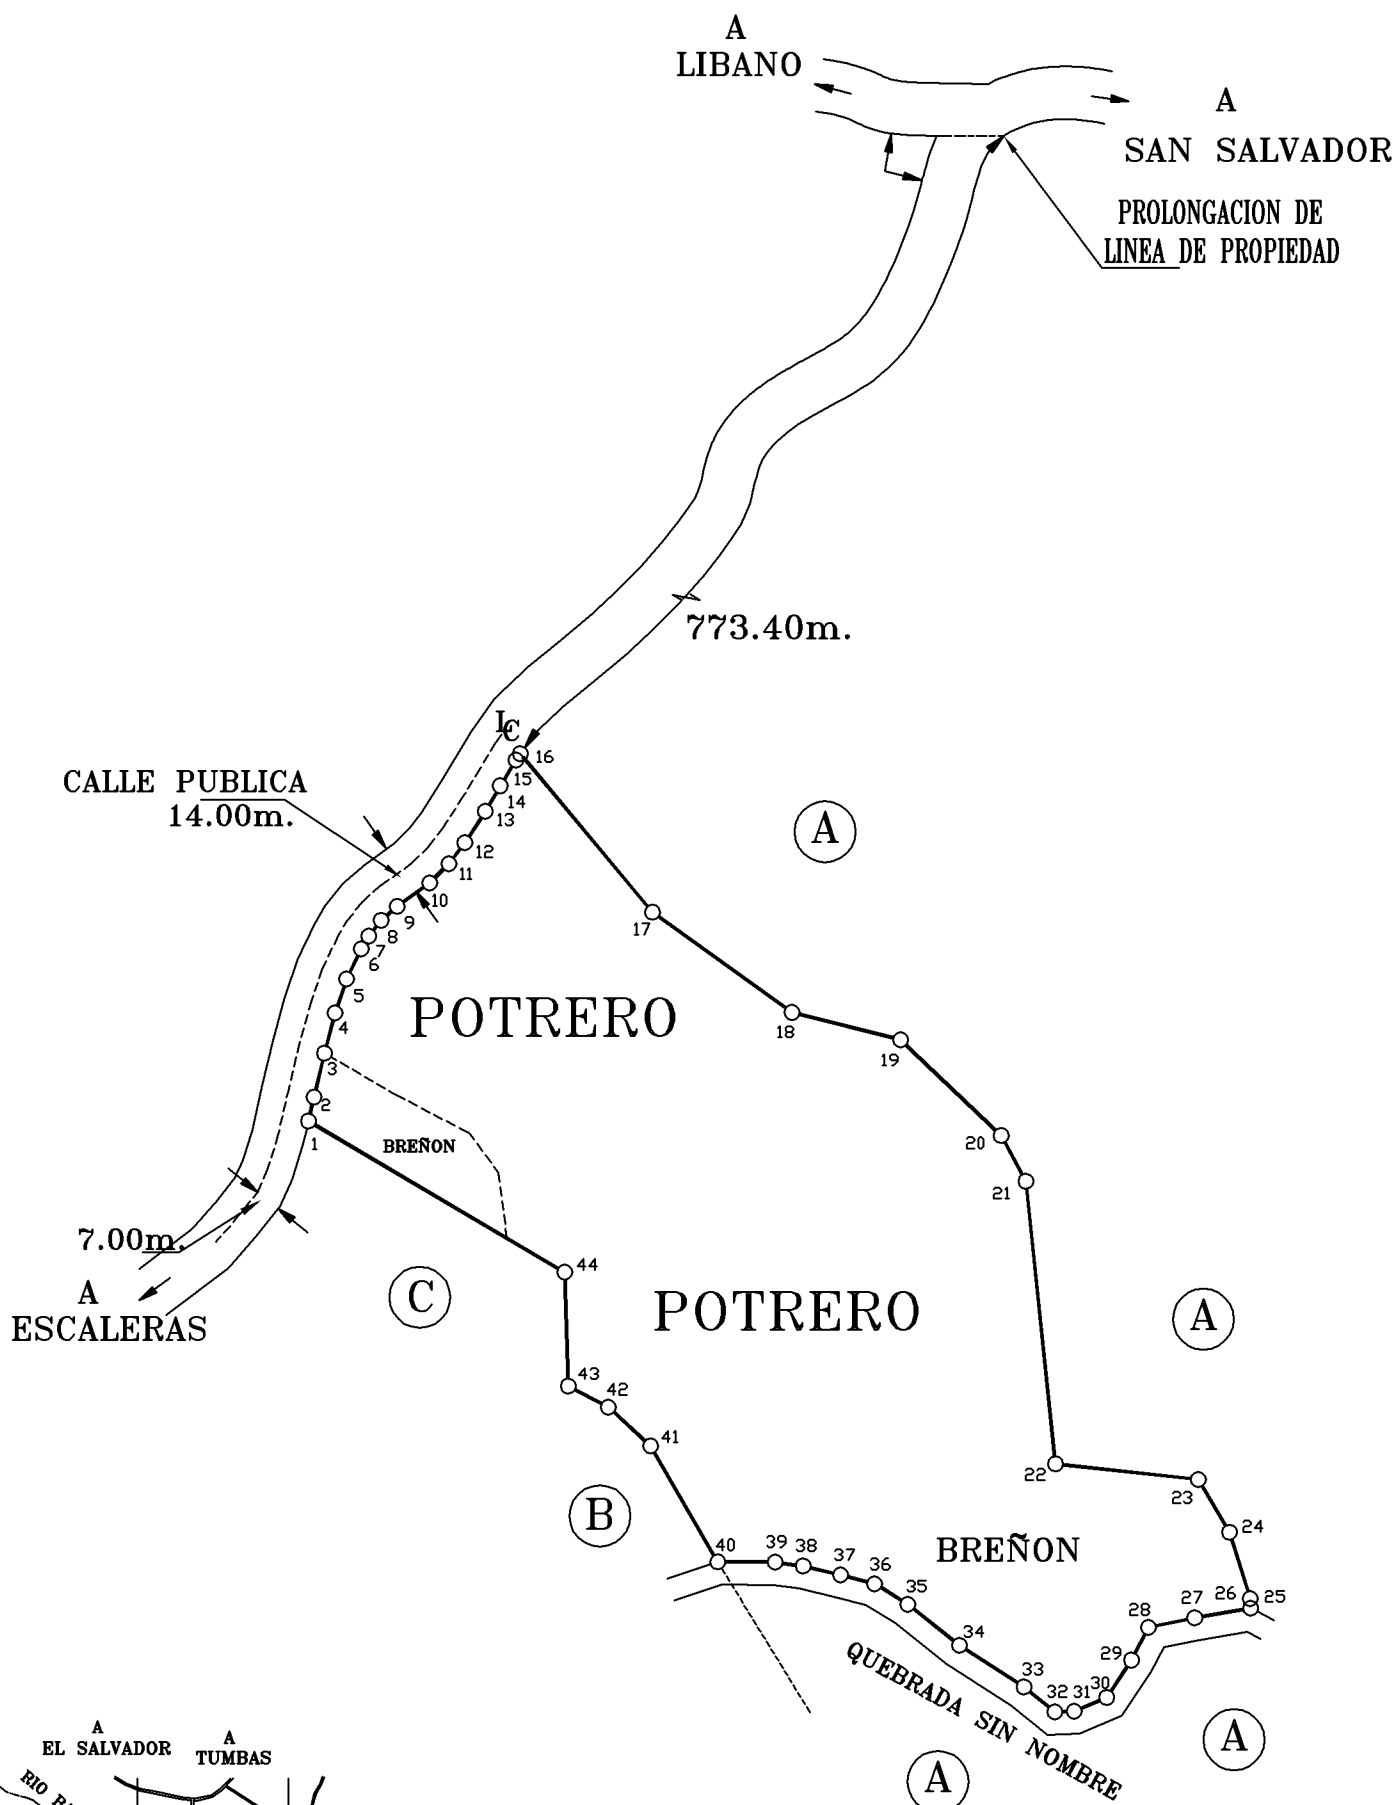

UBICACION
HOJA DOMINICAL
ESCALA 1:50000

DERROTERO		
LINEA	AZIMUT	DISTANCIA
1-2	12° 54'	6. 53m.
2-3	13° 26'	11. 92m.
3-4	15° 03'	11. 05m.
4-5	18° 37'	9. 51m.
5-6	25° 55'	8. 77m.
6-7	30° 11'	3. 95m.
7-8	38° 13'	5. 31m.
8-9	48° 56'	5. 60m.
9-10	54° 29'	10. 69m.
10-11	44° 36'	7. 12m.
11-12	37° 09'	6. 98m.
12-13	33° 04'	9. 88m.
13-14	30° 44'	7. 85m.
14-15	31° 01'	8. 00m.
15-16	35° 03'	2. 00m.
16-17	140° 10'	54. 57m.
17-18	125° 39'	45. 52m.
18-19	104° 13'	29. 61m.
19-20	133° 34'	36. 70m.
20-21	151° 31'	13. 72m.
21-22	174° 01'	75. 20m.
22-23	96° 13'	38. 01m.
23-24	149° 21'	16. 24m.
24-25	162° 34'	18. 44m.
25-26	179° 09'	2. 49m.
26-27	260° 07'	14. 98m.
27-28	258° 24'	12. 50m.
28-29	207° 23'	9. 80m.
29-30	213° 42'	11. 82m.
30-31	246° 45'	9. 39m.
31-32	268° 12'	5. 11m.
32-33	308° 58'	10. 51m.
33-34	302° 53'	20. 36m.
34-35	308° 33'	17. 43m.
35-36	301° 35'	10. 34m.
36-37	284° 24'	9. 23m.
37-38	283° 22'	10. 23m.
38-39	277° 59'	7. 48m.
39-40	270° 19'	15. 21m.
40-41	329° 52'	35. 44m.
41-42	312° 45'	15. 12m.
42-43	297° 35'	12. 02m.
43-44	358° 13'	30. 12m.
44-1	300° 32'	78. 75m.

NOTAS :

DOY FE DE QUE LOS LINDEROS SON EXISTENTES.
ESTIMACION ERROR LINEAL :0.05m.
ESTIMACION ERROR ANGULAR :0°01'
FRENTE A CALLE PUBLICA: 157.82m.
MODIFICA AL PLANO CATASTRADO: SJ-507353-1983.
ESTE PLANO SERVIRA UNICAMENTE PARA REALIZAR
EL MOVIMIENTO REGISTRAL, UNA VEZ INSCRITO EL
FRACCIONAMIENTO RESPECTIVO, EL PLANO SURTIRA
LOS EFECTOS JURIDICOS CORRESPONDIENTES DESDE
LA FECHA DE SU INSCRIPCION EN LA SUBDIRECCION CATASTRAL.
AFECTADO POR LA LEY FORESTAL 7575 ARTICULO 33.
COLINDANTE A: CERRO ESCALERAS SOCIEDAD ANONIMA.
COLINDANTE B: EFRAIN CISNEROS MONTERO.

ES PARTE DE FOLIO REAL No.

1732423-000

AREA SEGUN REGISTRO 2 ha. 9319.00m.²

AREA:

26641.41 m.²

SITA EN : BARUCITO

DISTRITO : 9° BARU

CANTON : 19° PEREZ ZELEDON

PROVINCIA : 1° SAN JOSE

ARCHIVO: SAN SALVADOR
LOTE No. : RESTO

FECHA : ABRIL 2026

ESCALA

1 : 2000

MARIO ALBERTO LORIA ZAMORA, INGENIERO TOPOGRAFO I.T. 4170.

PROTOCOLO TOMO No.:

FOLIO :

COLINDANTE A: 11909030649100

COLINDANTE B: 11909022479600

COLINDANTE C: 11909073242300